EL PRESENTE DOCUMENTO ES COPIA DE SU ORIGINAL DEL QUE ES AUTOR EL ARQUITECTO MANUEL TANOIRA CARBALLO. SU UTILIZACIÓN TOTAL O PARCIAL ASI COMO CUALQUIER REPRODUCCIÓN O CESIÓN A TERCEROS, REQUERIRÁ LA PREVIA AUTORIZACIÓN EXPRESA DE SU AUTOR QUEDANDO EN TODO CASO PROHIBIDA CUALQUIER MODIFICACIÓN UNILATERAL DEL MISMO.

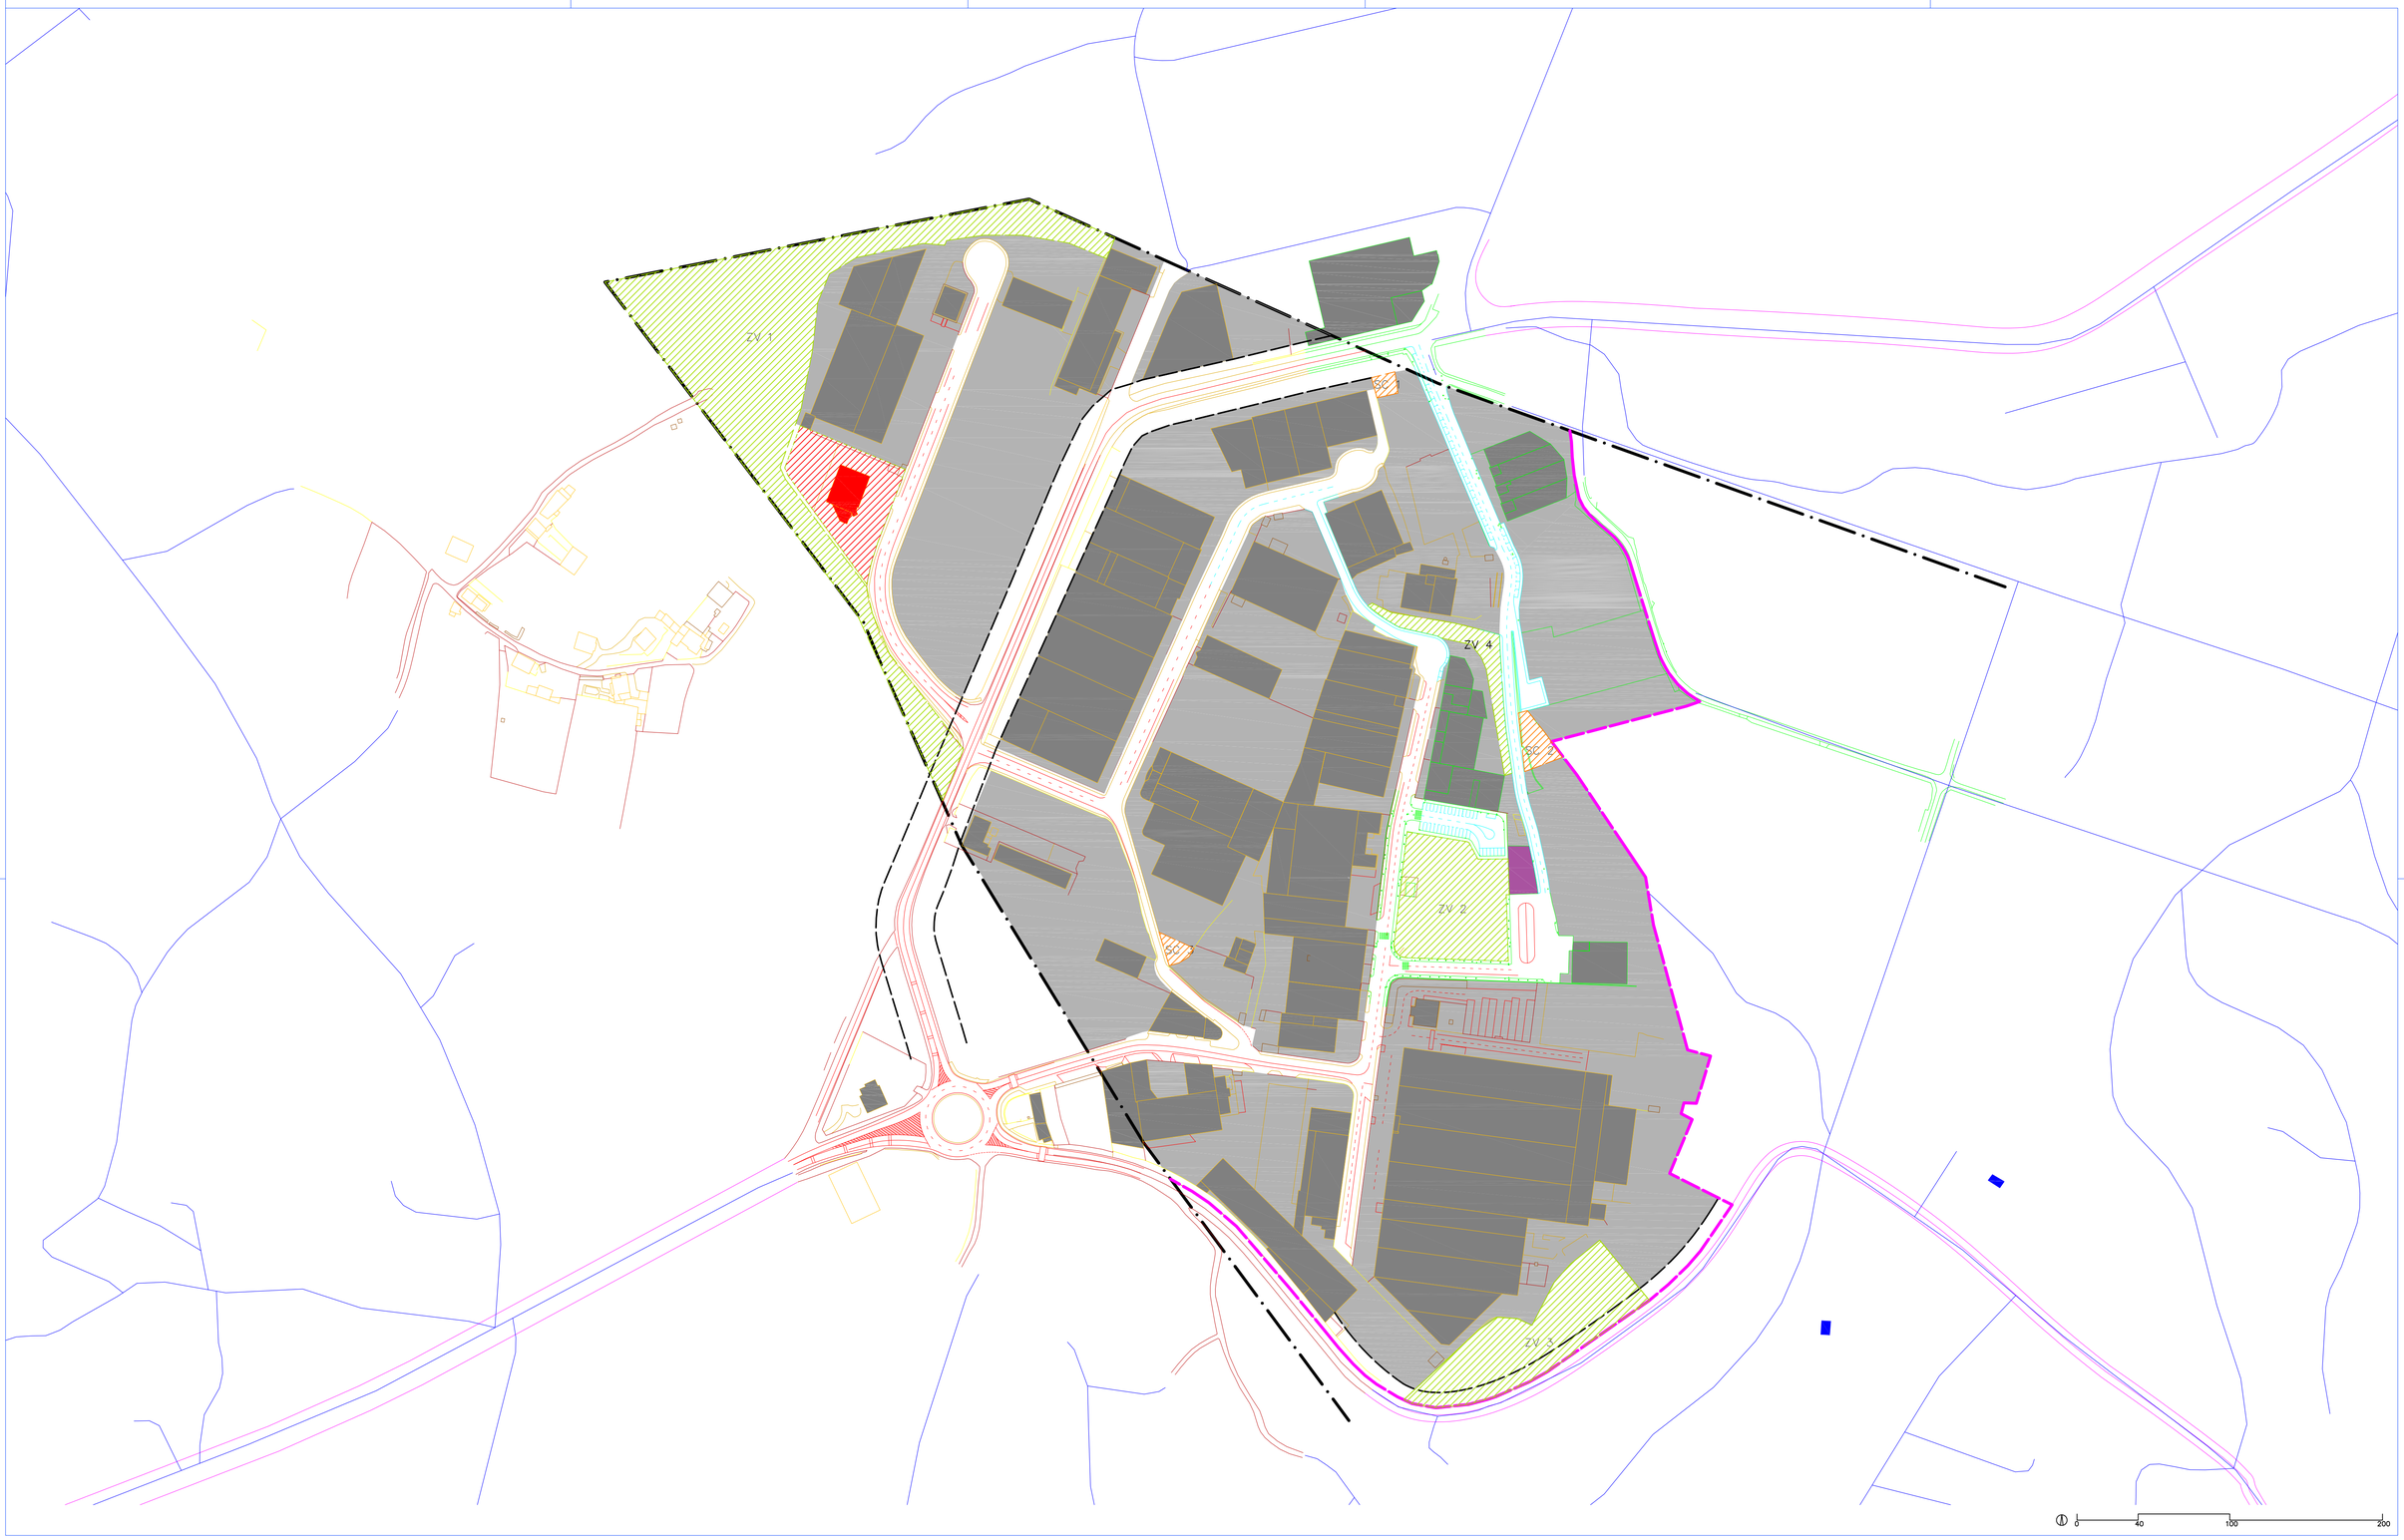


| | | | | | | | |
|---|---|---|---|---|---|---|---|
| LIMITE DE CONCELLO | | CLASIFICACION SUELO | | EQUIPAMIENTOS | | ZONAS VERDES | |
| LIMITE DE POLÍGONO | | SUELO INDUSTRIAL | | ESTACION DE BOMBEROS | 4.049,97 m² | ZONA VERDE 1 | 19.621,42 m² |
| | | ZONAS VERDES | | SERVICIOS COMUNITARIOS 1 | 222,23 m² | ZONA VERDE 2 | 5.318,66 m² |
| | | EST. BOMBEROS | | SERVICIOS COMUNITARIOS 2 | 611,96 m² | ZONA VERDE 3 | 6.367,70 m² |
| | | SERV. COMUNITARIOS | | SERVICIOS COMUNITARIOS 3 | 250,17 m² | ZONA VERDE 4 | 2.491,15 m² |
| | | | | TOTAL | 5.134,33 m² | TOTAL | 33.798,93 m² |
| | | | | | | % TOTAL | 10,83 % |

LEYENDA GRÁFICO

Concello de Ribadumia

TANOIRA CARBALLO MANUEL - 35458826W

Firmado digitalmente por TANOIRA CARBALLO MANUEL - 35458826W
Fecha: 2023.03.31 18:14:45 +02'00'

| | |
|---|---|
| PROMOTOR | CONCELLO DE RIBADUMIA |
| LUGAR | POLIGONO INDUSTRIAL DE CABANELAS, RIBADUMIA |
| PROYECTO | MODIFICACION PUNTUAL Nº5 PXOM RIBADUMIA |
| ARQUITECTO COLEGIADO Nº 4.785 | MANUEL TANOIRA CARBALLO |
| ARQUITECTO COLABORADOR | PABLO TATO SILVA |
| 04/2023 | DOCUMENTO PARA APROBACION INICIAL |
| E:1/2.000 | PORD - CLASIFICACION Y CATEGORIZACION DE SUELO 05 |