

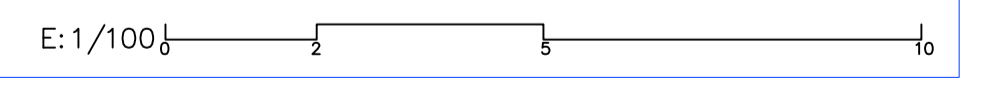
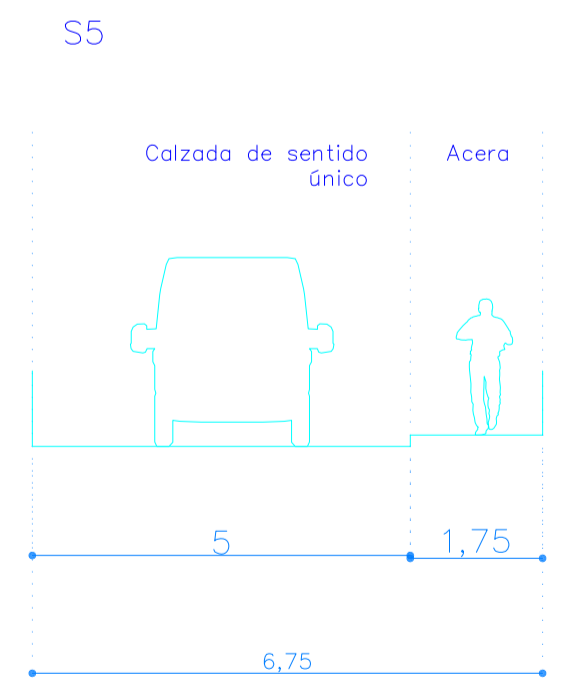
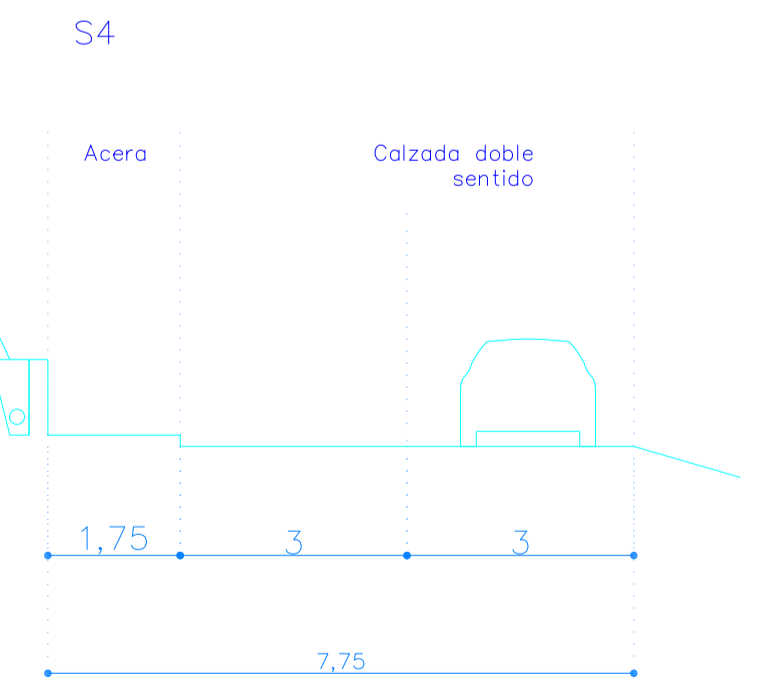
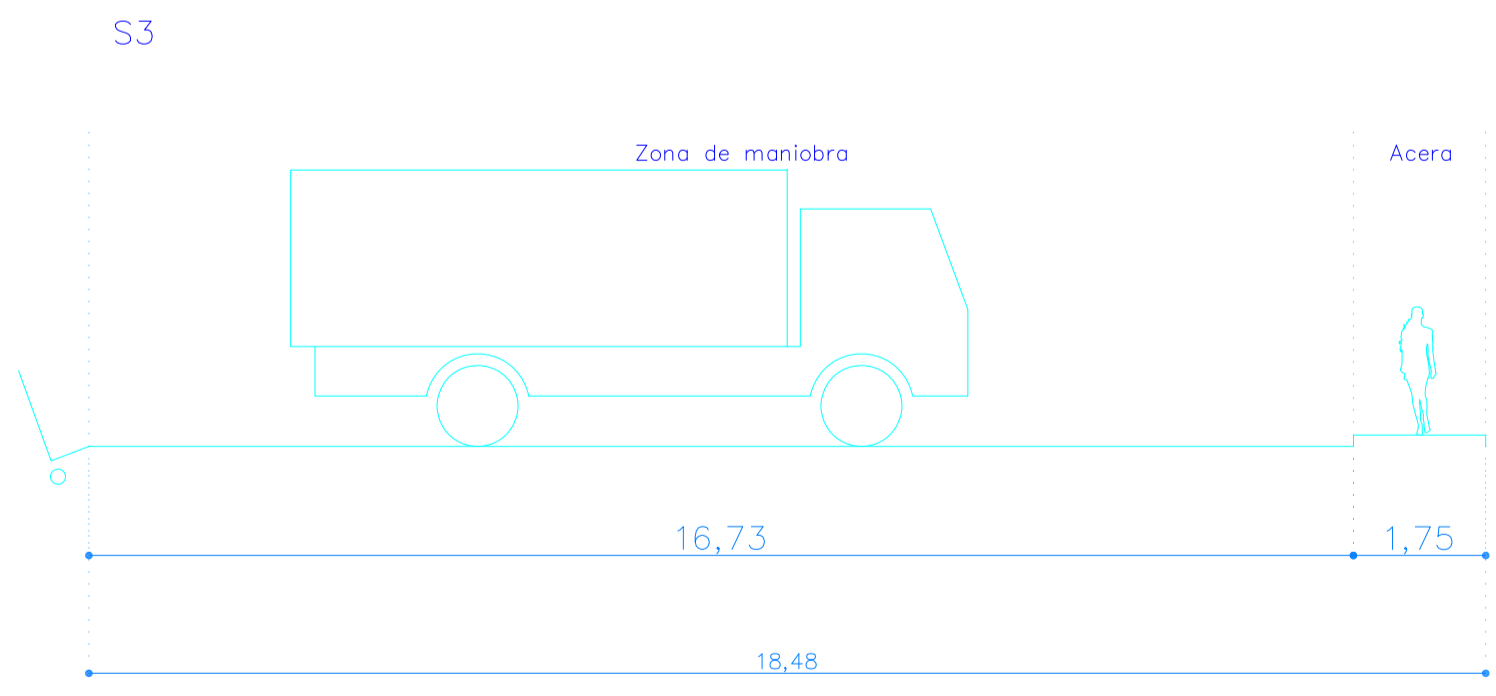
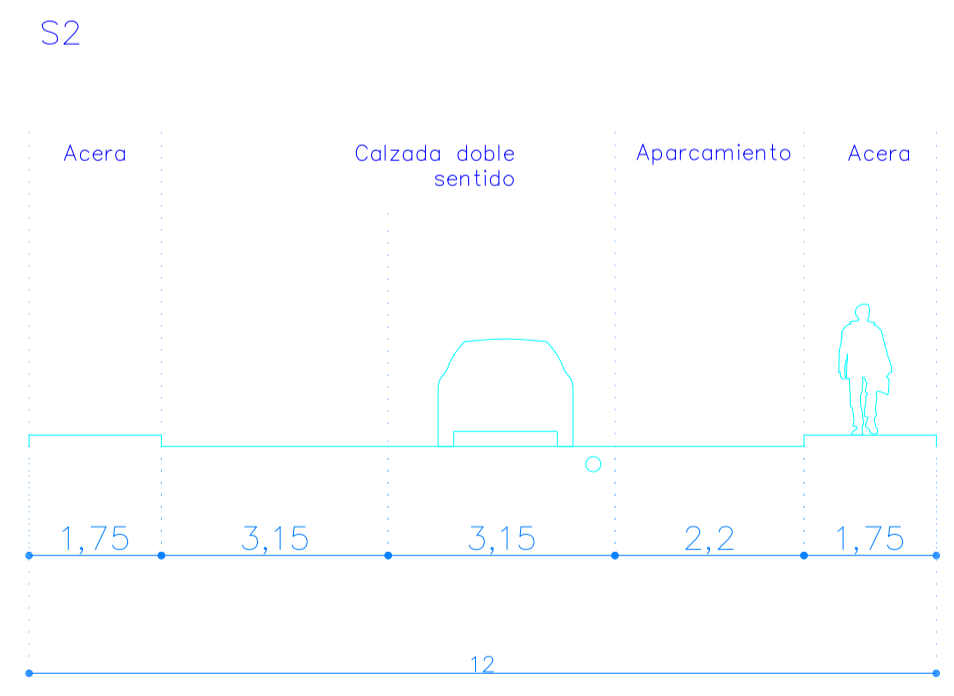
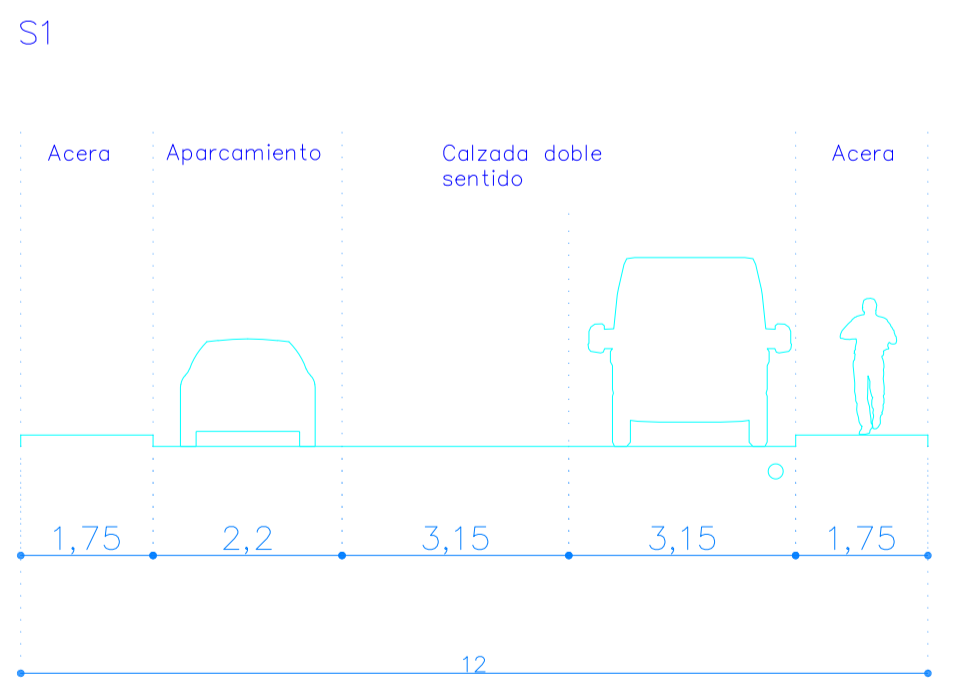


EL PRESENTE DOCUMENTO ES COPIA DE SU ORIGINAL DEL QUE ES AUTOR EL ARQUITECTO MANUEL TANOIRA CARBALLO. SU UTILIZACIÓN TOTAL O PARCIAL, ASÍ COMO CUALQUIER REPRODUCCIÓN O CESIÓN A TERCEROS, REQUERIRÁ LA PREVIAMENTE AUTORIZACIÓN EXPRESA DE SU AUTOR QUEDANDO EN TODO CASO PROHIBIDA CUALQUIER MODIFICACIÓN UNILATERAL DEL MISMO.

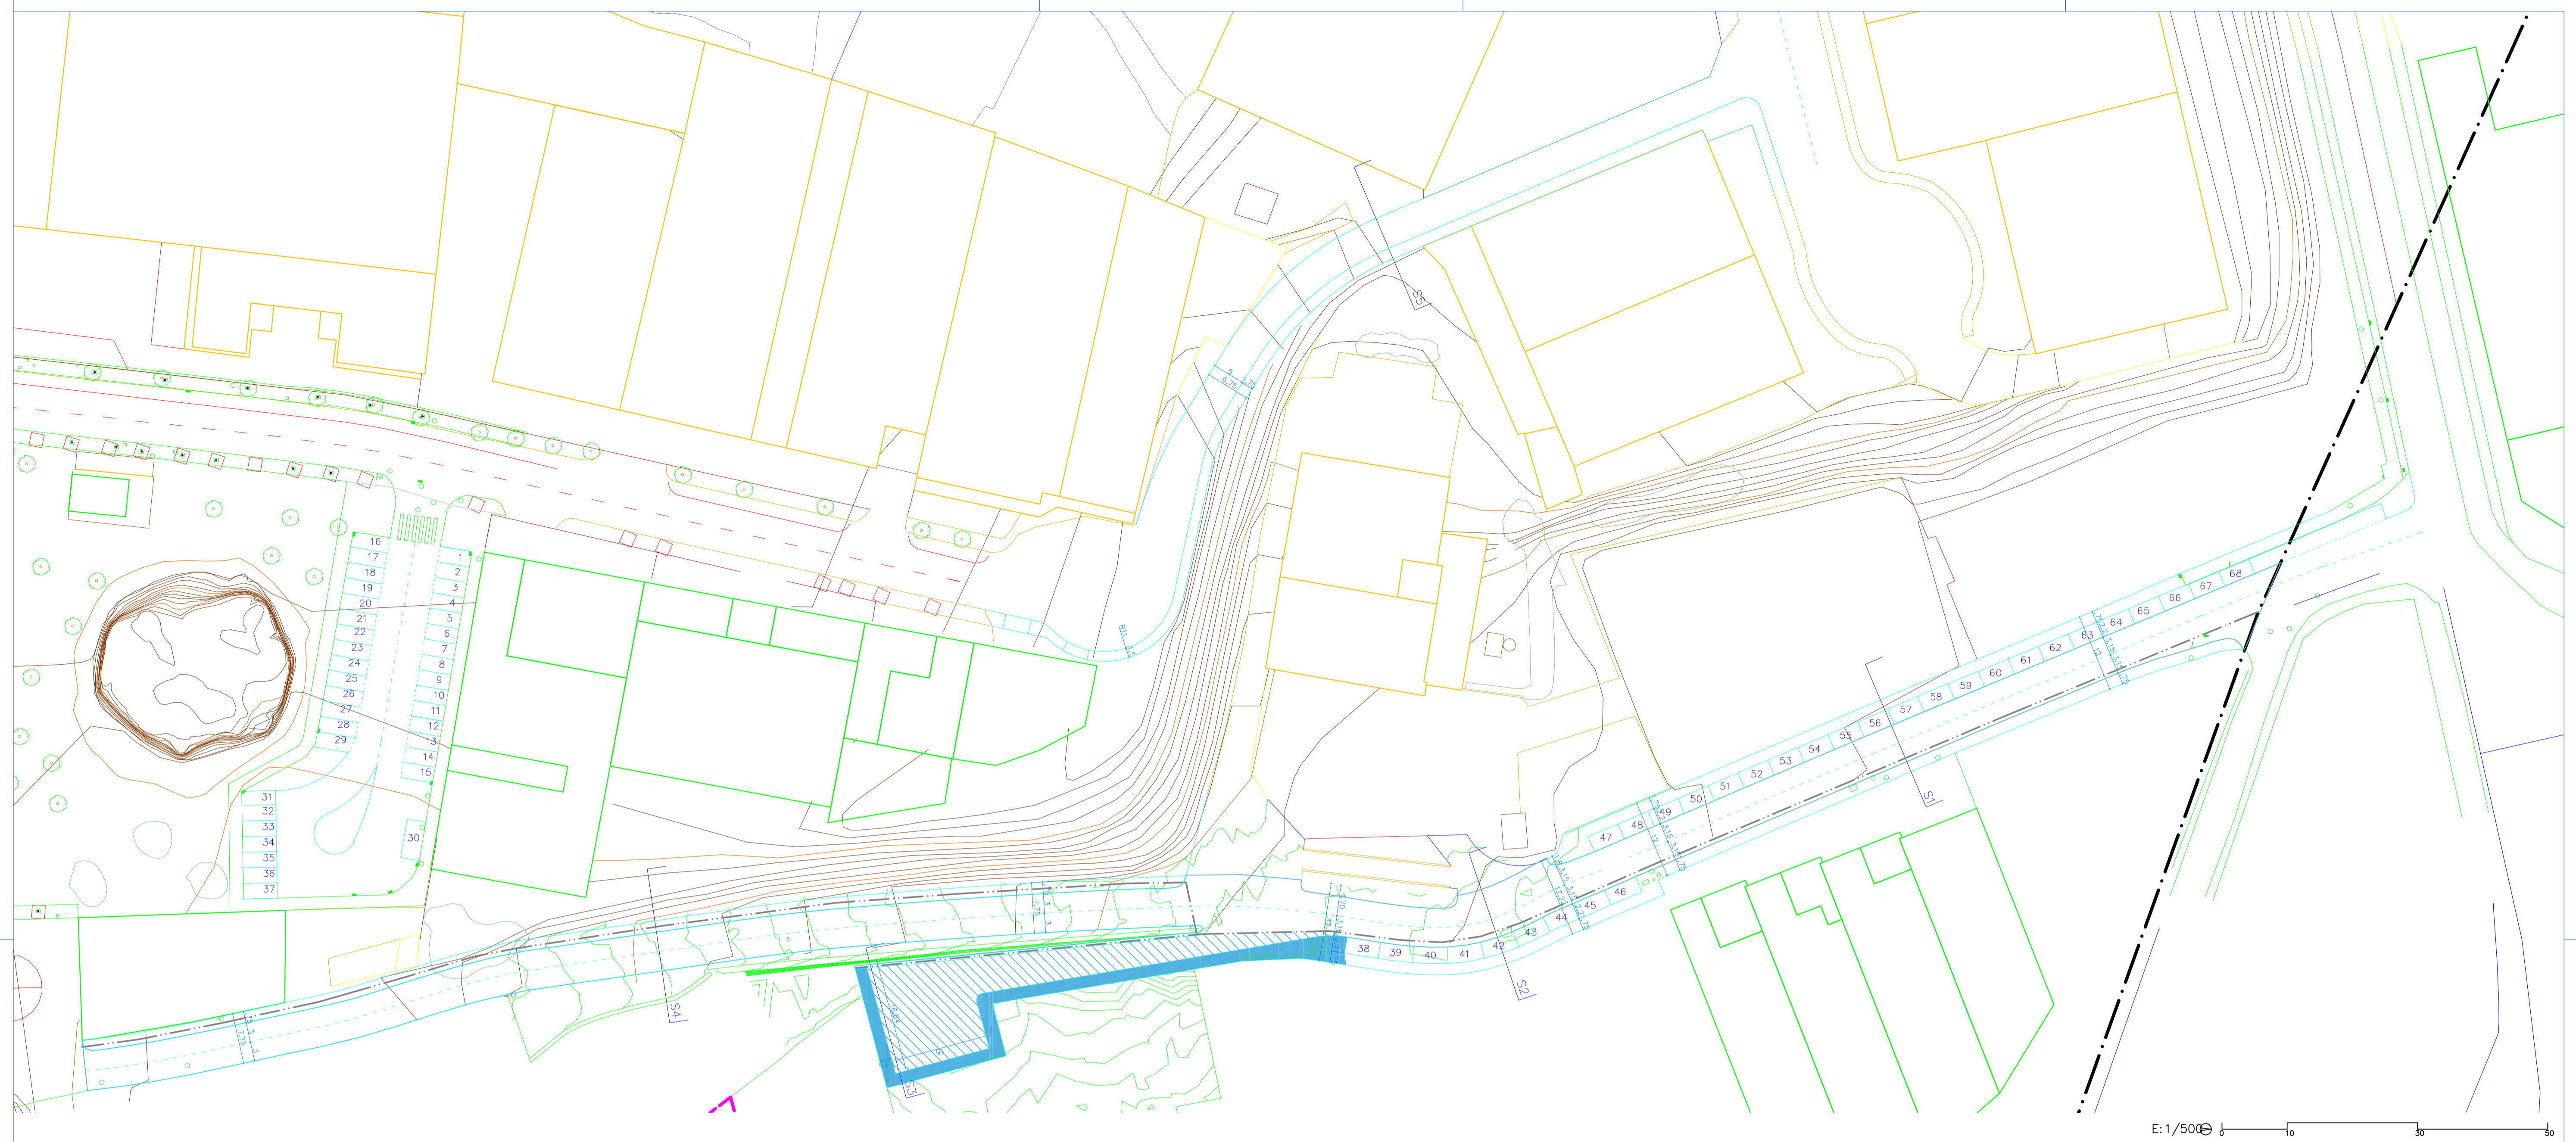

LIMITE DE CONCELLO	---	CUADRO DE DATOS	
LIMITE DE POLIGONO	---	ÁCERAS	196,62 m ²
		CALZADA	434,35 m ²
			68 ud
			7.171,53 m ²
NUEVA RED PLUVIALES	---		405,82 m

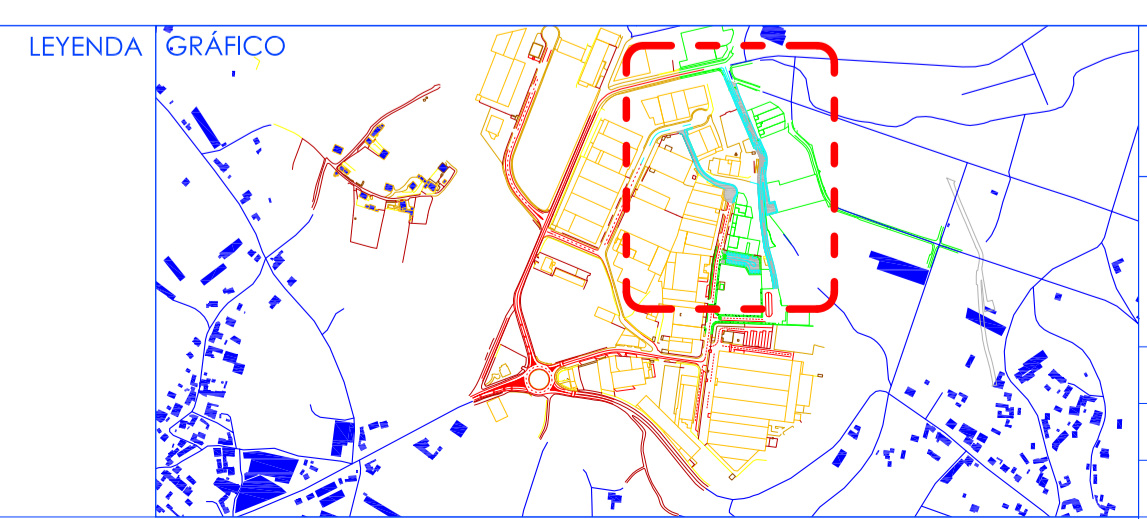

	PROMOTOR	CONCELLO DE RIBADUMIA
	LUGAR	POLIGONO INDUSTRIAL DE CABANELAS, RIBADUMIA
	PROYECTO	MODIFICACION PUNTUAL N°5 PXOM RIBADUMIA
	ARQUITECTO COLEGIADO N° 4.785	MANUEL TANOIRA CARBALLO
	ARQUITECTO COLABORADOR	PABLO TATO SILVA
04/2023		DOCUMENTO PARA APROBACION INICIAL
INDICADA	PORD - OBRAS DE URBANIZACION	03