



EL PRESENTE DOCUMENTO ES COPIA DE SU ORIGINAL DEL QUE ES AUTOR EL ARQUITECTO MANUEL TANOIRA CARBALLO. SU UTILIZACIÓN TOTAL O PARCIAL, ASÍ COMO CUALQUIER REPRODUCCIÓN O CESIÓN A TERCEROS, REQUERIRÁ LA PREVIA AUTORIZACIÓN EXPRESA DE SU AUTOR QUEDANDO EN TODO CASO PROHIBIDA CUALQUIER MODIFICACIÓN UNILATERAL DEL MISMO.

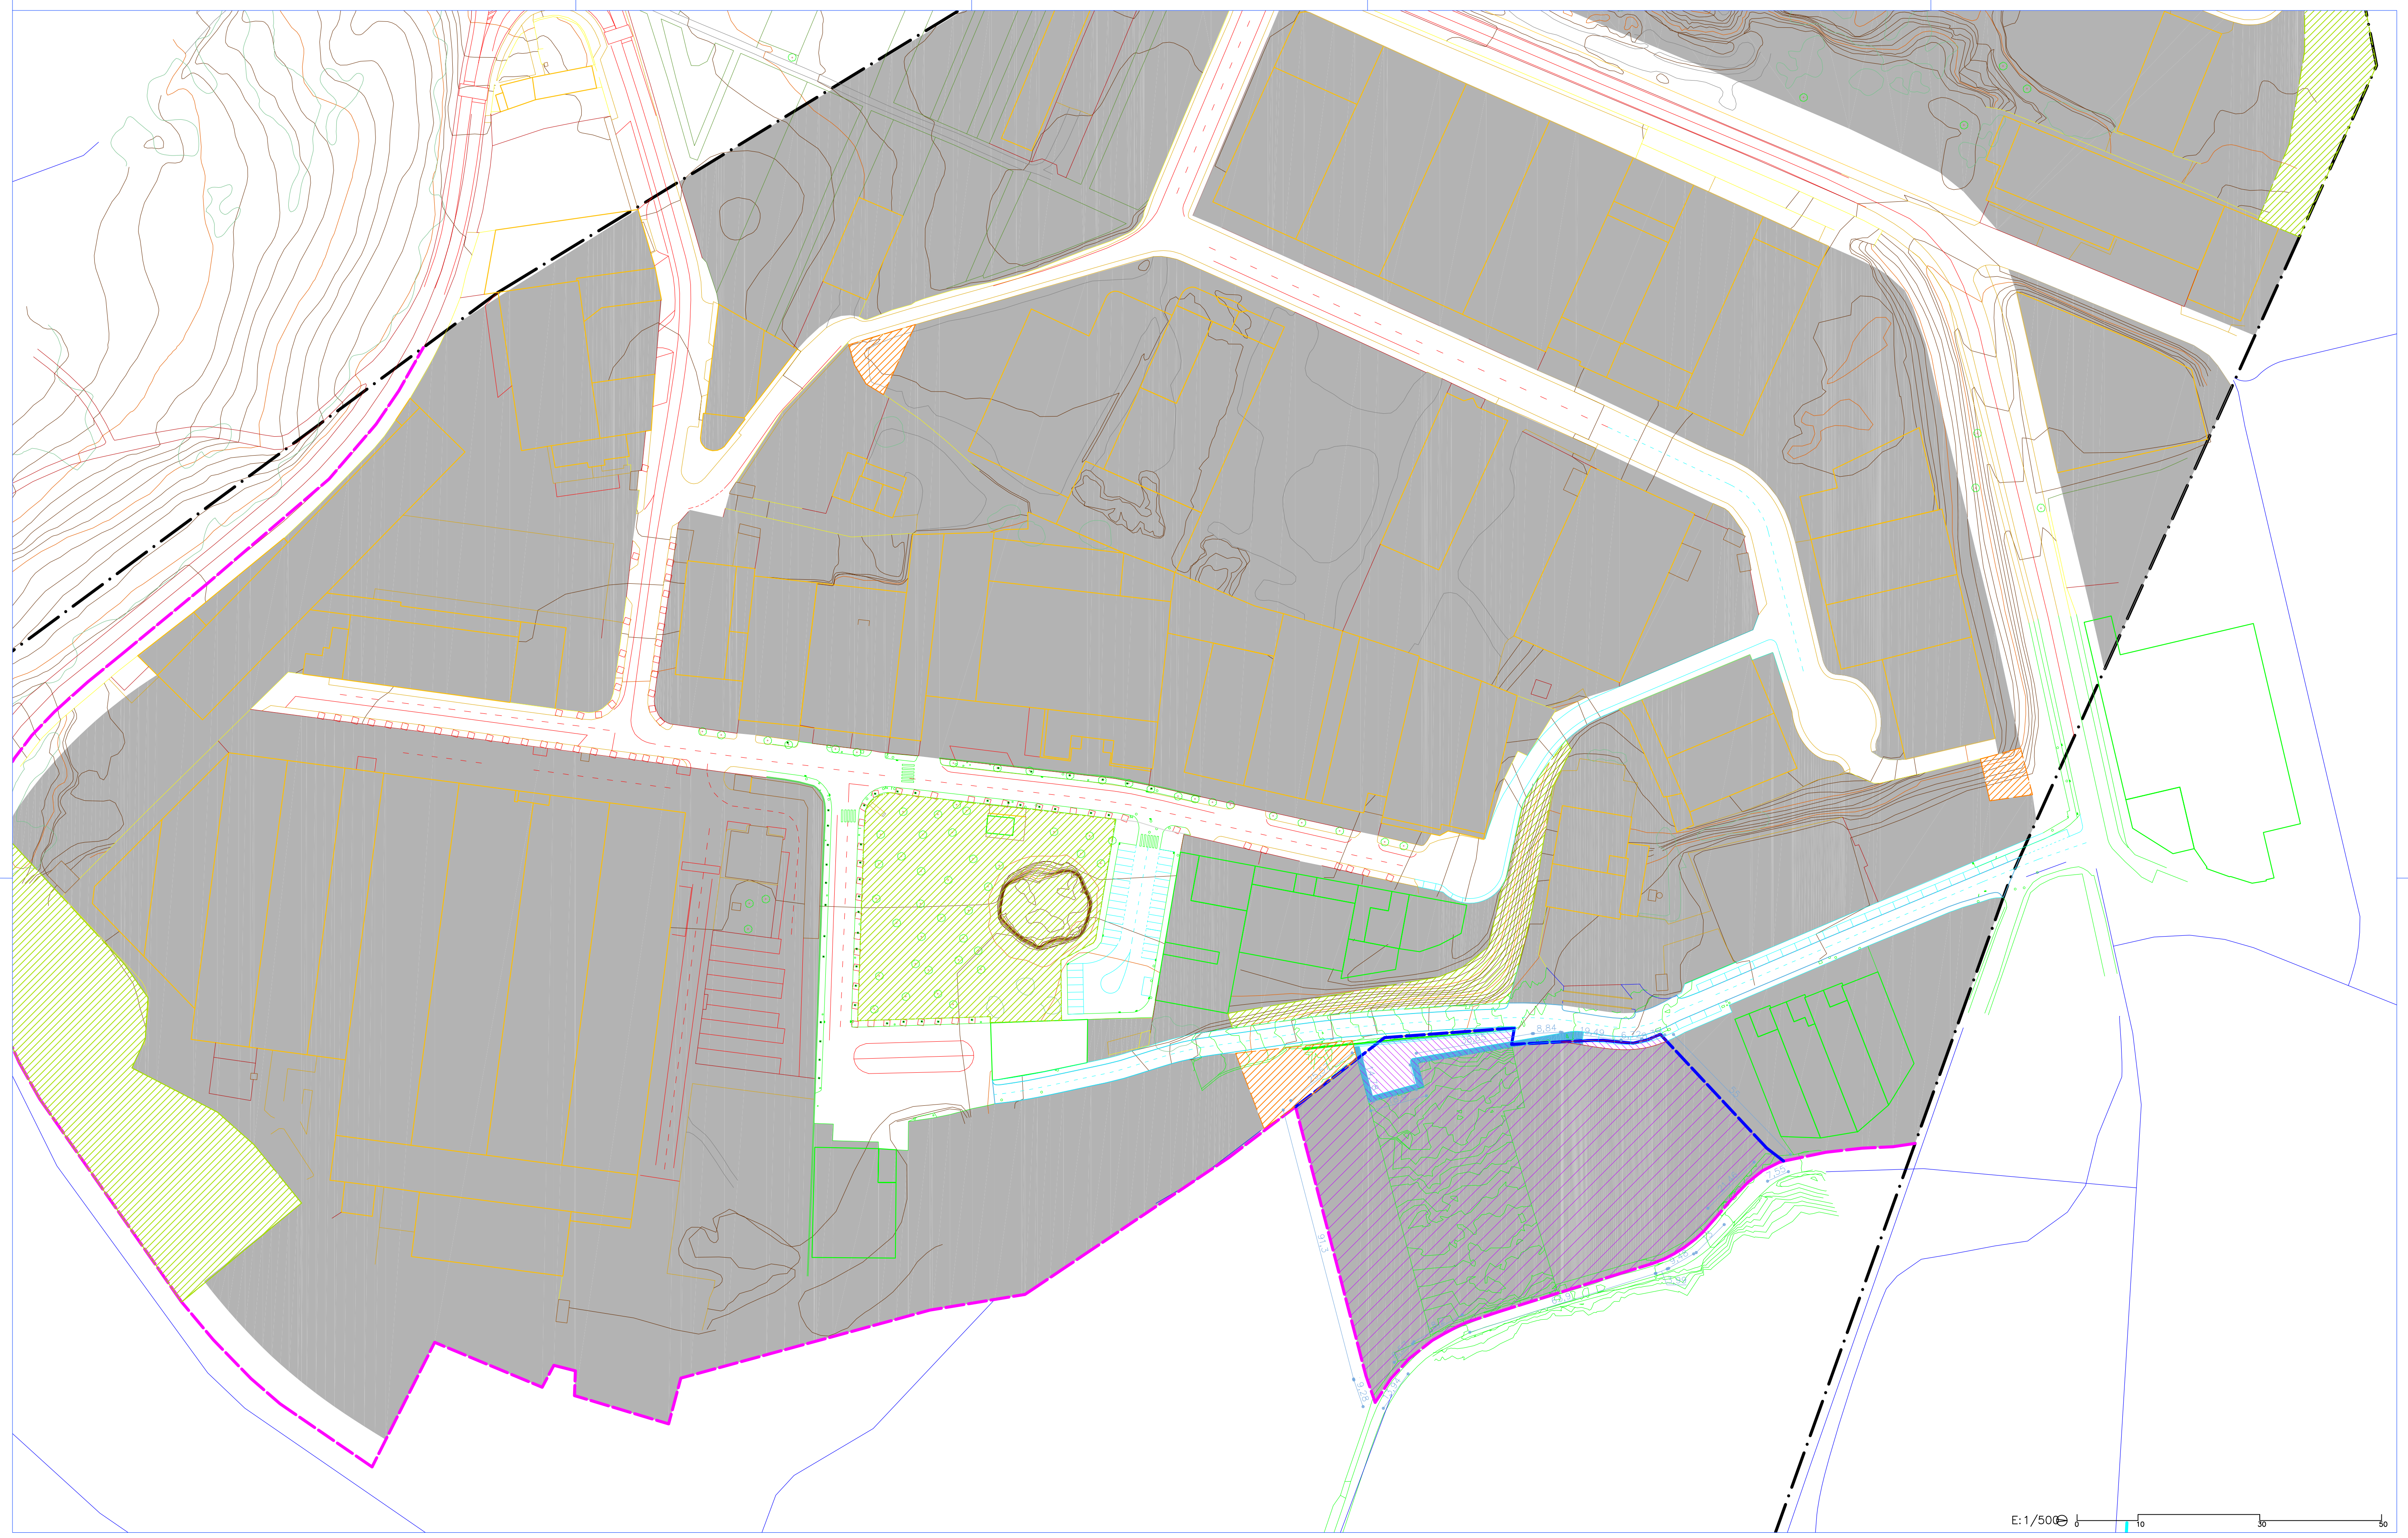

E:1/500 0 10 30 50

LIMITE DE CONCELLO		VIALES		ÁREA ACTUACIÓN Y AMPLIACIÓN DEL POLÍGONO		SUELO INDUSTRIAL	
LIMITE DE POLÍGONO	— — — — —	ÁCERAS	196.62 m ²	CESION A VIALES	635,17 m ²	TOTAL	10.811,73 m ²
AMPLIACIÓN	— — — — —	CALZADA	434.35 m ²				11.446,9 m ²
SERV. COMUNITARIOS	▨						
ZONAS VERDES	▨						
SUELO INDUSTRIAL	▨						

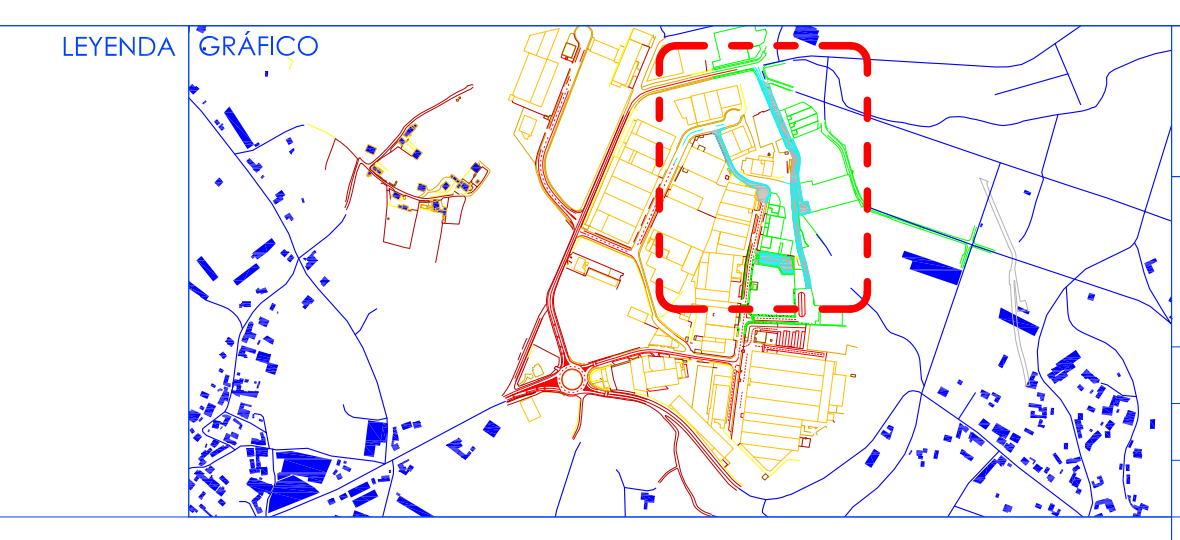

	PROMOTOR	CONCELLO DE RIBADUMIA
	LUGAR	POLIGONO INDUSTRIAL DE CABANELAS, RIBADUMIA
	PROYECTO	MODIFICACION PUNTUAL N°5 PXOM RIBADUMIA
	ARQUITECTO COLEGIADO N° 4.785	MANUEL TANOIRA CARBALLO
	ARQUITECTO COLABORADOR	PABLO TATO SILVA
04/2023		DOCUMENTO PARA APROBACION INICIAL
1:500	FORD - CLASIFICACIÓN ENTORNO AMPLIACIÓN	06